




A1 Schnitt A1
1:200

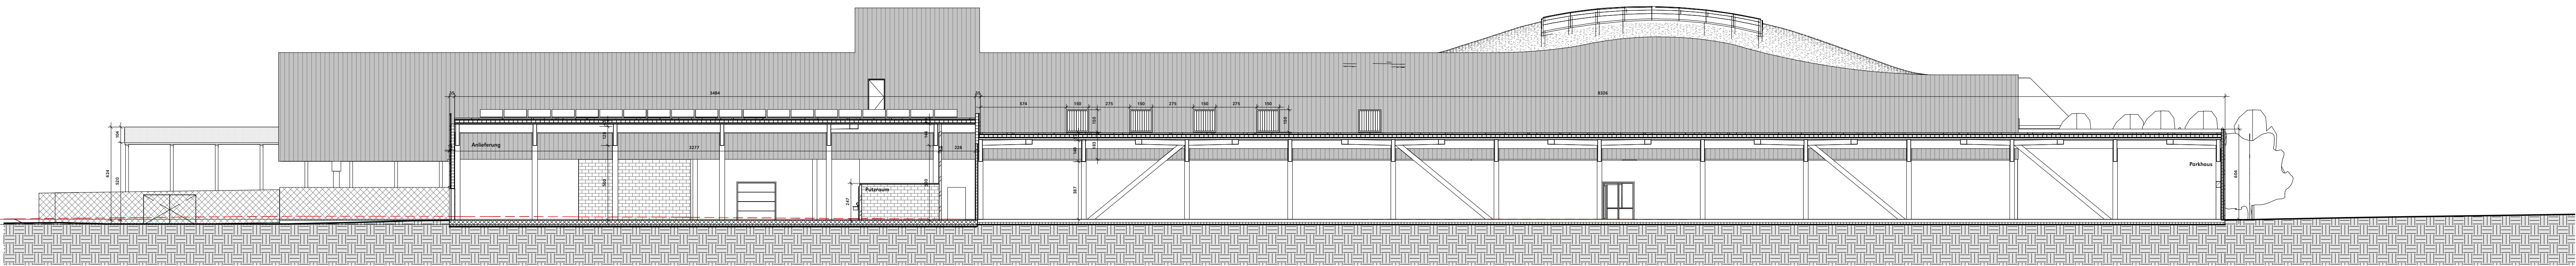


A2 Schnitt A2
1:200

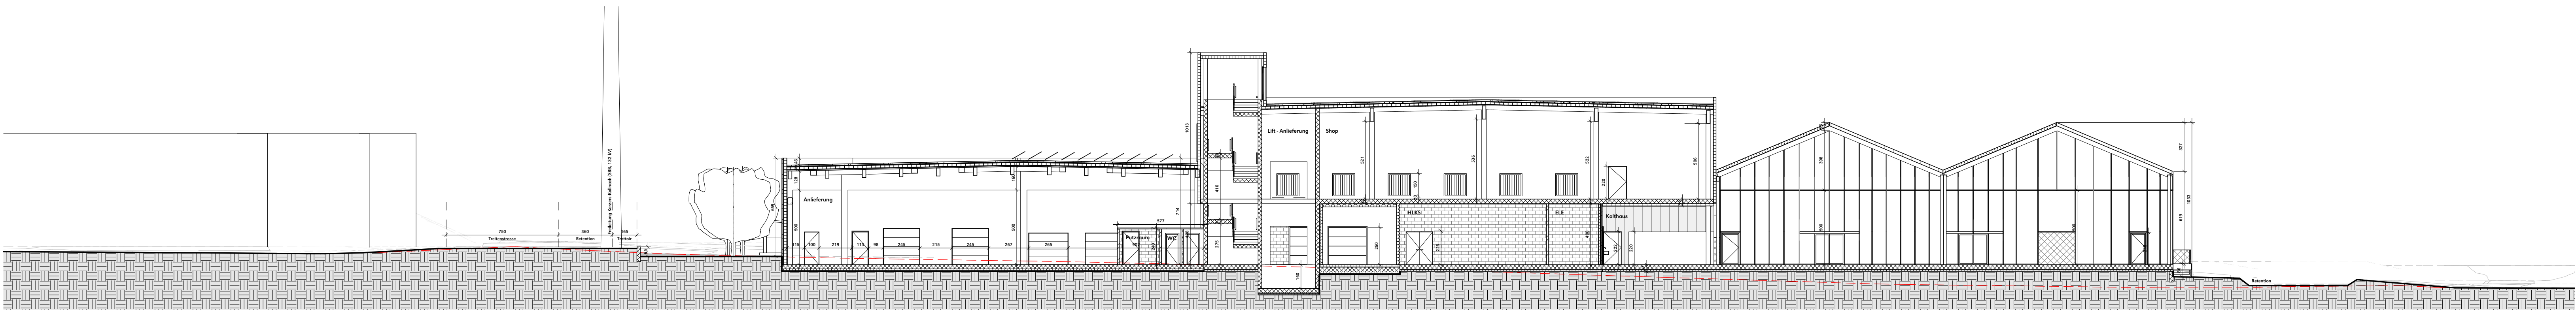

B1 Schnitt B1
1:200

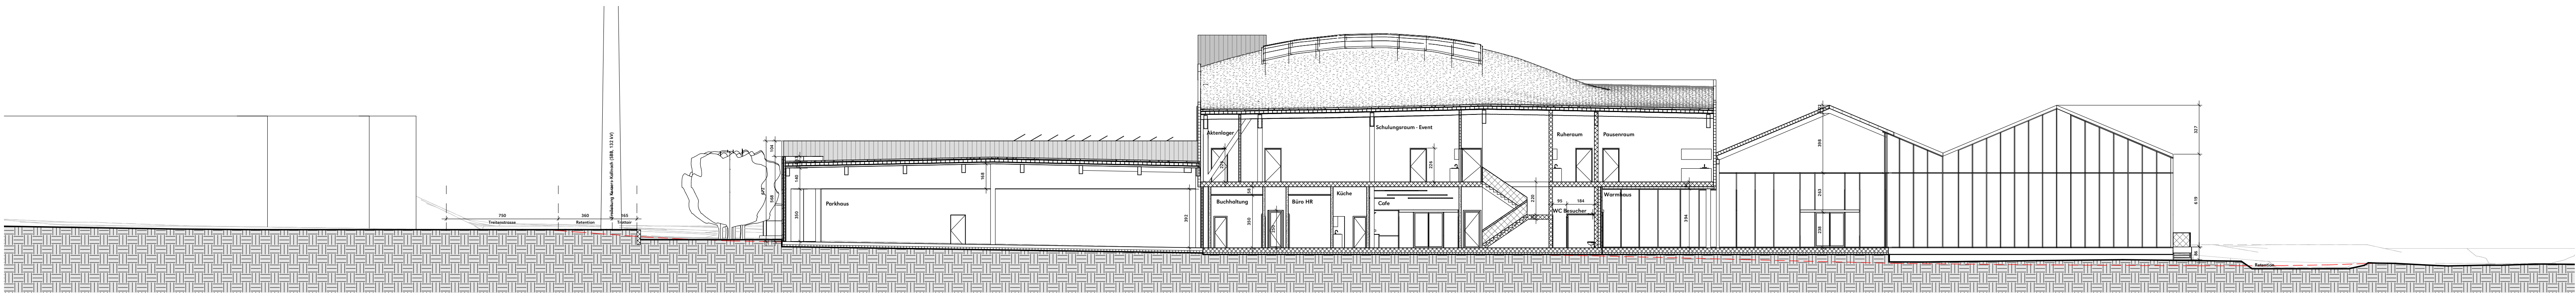

B2 Schnitt B2
1:200

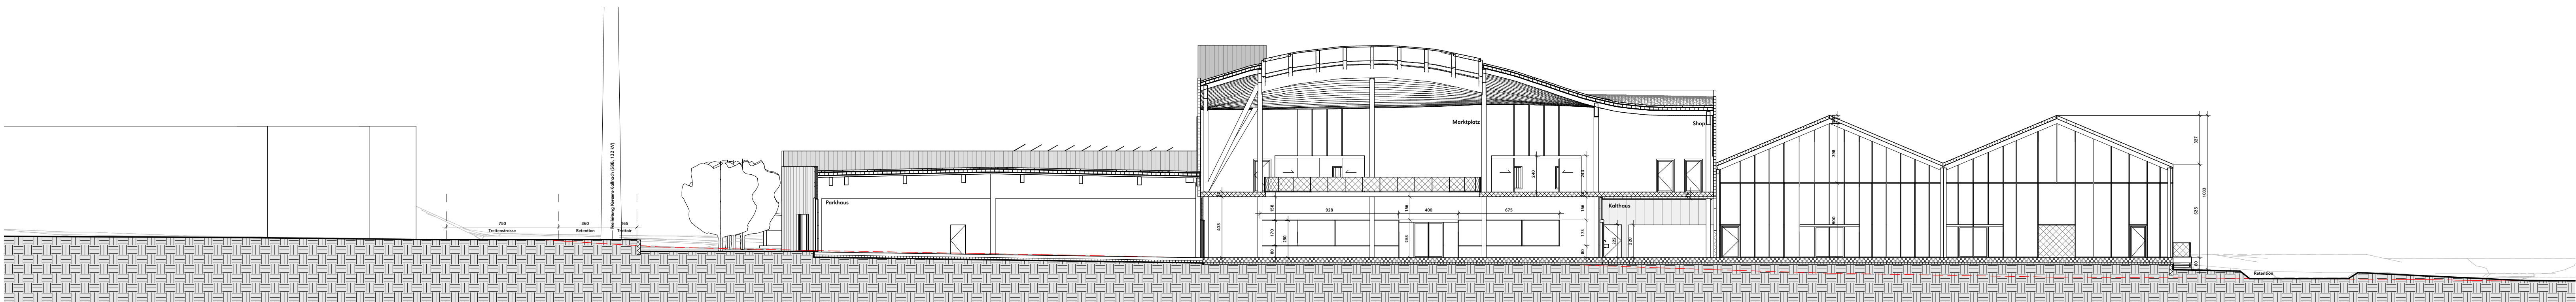


B3 Schnitt B3
1:200

Änderungen

Index	Datum	Änderungen
00.	30.11.21	Erstellung des Dokuments
01.	21.12.21	Ende der Phase 31, Vorprojekt
02.	01.03.22	Ende der Phase 33, Baueingabe
03.	04.05.22	Ende der Phase 33, Baueingabe, Holz

Bemerkungen

	Verkleidung Metallblech Raster 1 - Aluminium
	Verkleidung Holz Raster 1 - grau gehölt
	Verkleidung Holz Raster 2 - grau gehölt
	Natürliches Terrain
	Erschlossenes Land

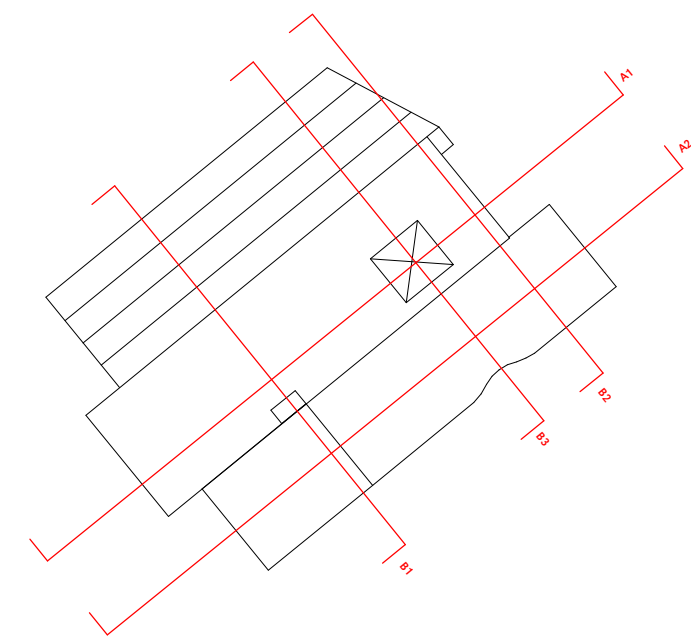

KERZERS (FR) - BLUMENBÖRSE

Phase 33 Baueingabe

Schnitt

Layout n°G_200_S

Referenzniveau : ± 0.00 = 435.8m

Geographischen Koordinaten : 46.98030034, 7.192755858

Projektnummer	Autor	Maßstab	Format	Datum	Index
094888	KDM	Comme indiqué	A0	04.05.22	03.

Architekt

Kunik de Morsier architectes Sürli SIA
Rue Etraz 4, 1003 Lausanne
Tel. 021/311 87 27

Projekträger

Losinger Marazzi AG
Aeschenvorstadt 55, 4051 Basel

Der Bauherr

Genossenschaft Blumenbörse
Löchliweg 27, 3014 Bern
031 330 40 40



Der Projektverfasser

Losinger Marazzi AG
Aeschenvorstadt 55, 4051 Basel
058 456 78 00



Name :

Ort, Datum :

Name :

Ort, Datum :

Die Architekten

Kunik de Morsier Architectes
Etraz 4, 1003 Lausanne
021 311 87 27

Kunik de Morsier
architectes Sürli SIA

V. Kunik

Name : Valentin Kunik

Ort, Datum : Lausanne, den 4. Mai 2022

Klima

